



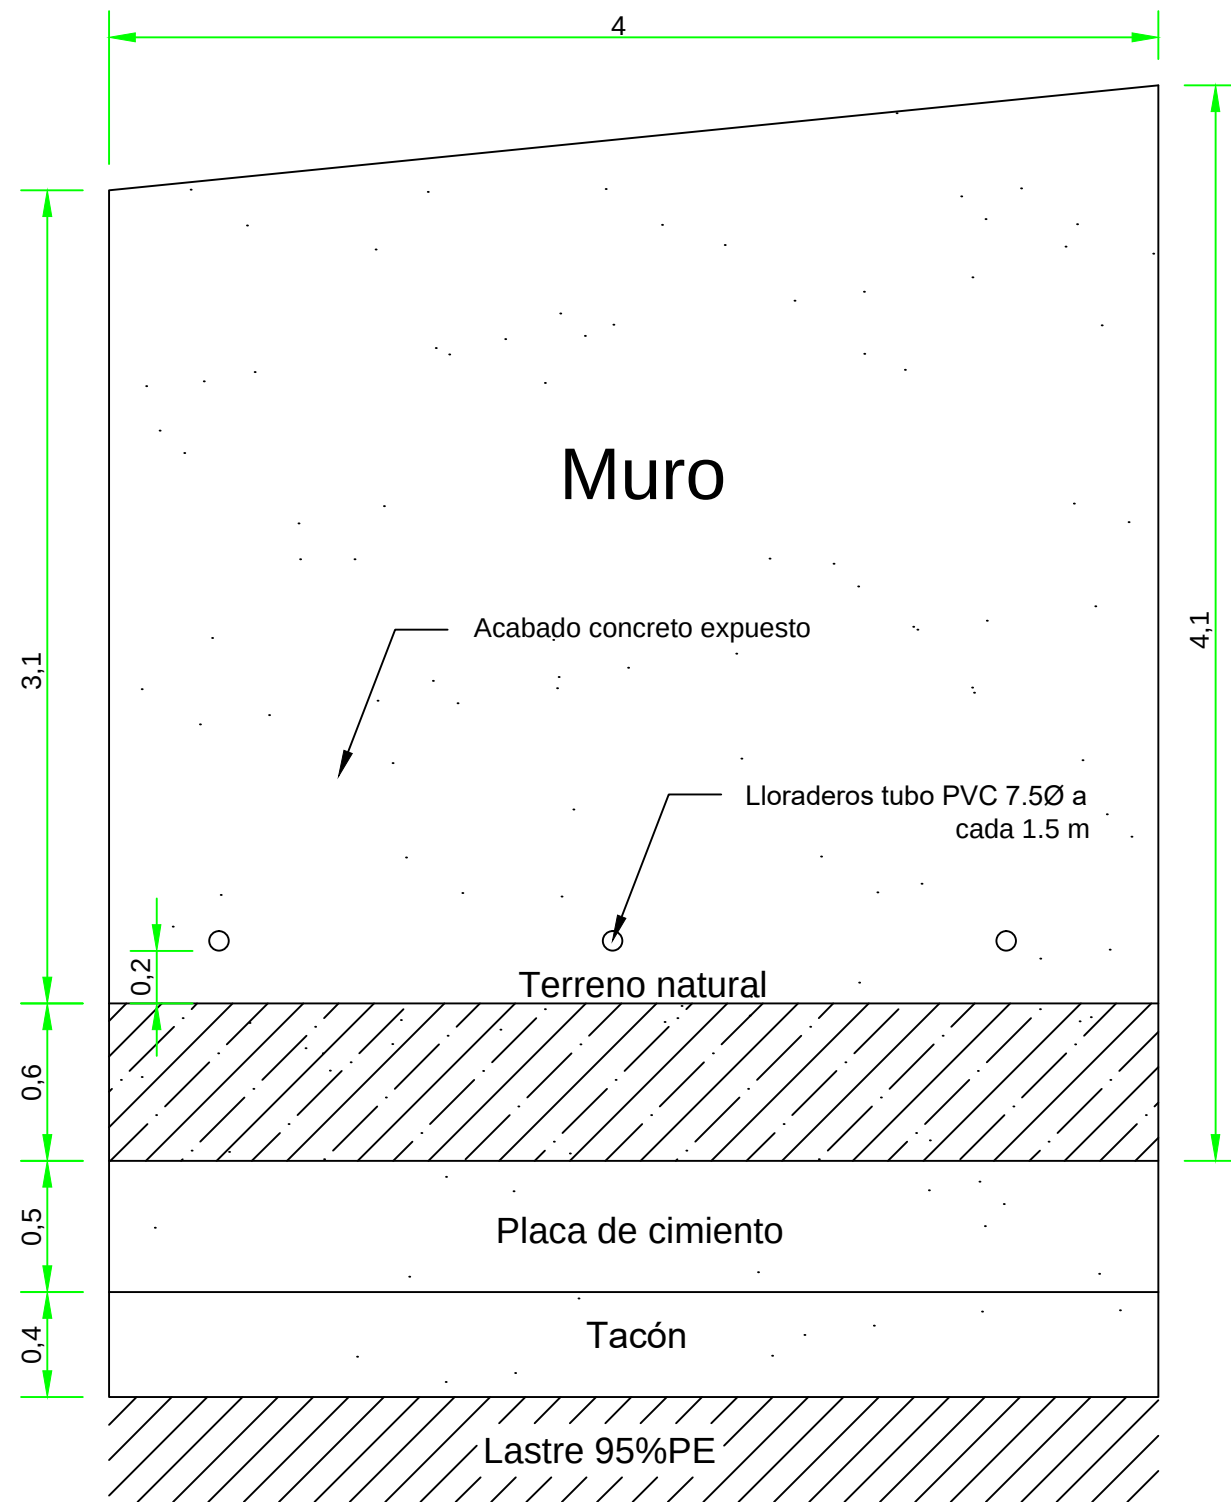

ELEVACIÓN TÍPICA MURO ALETÓN
Sin escala

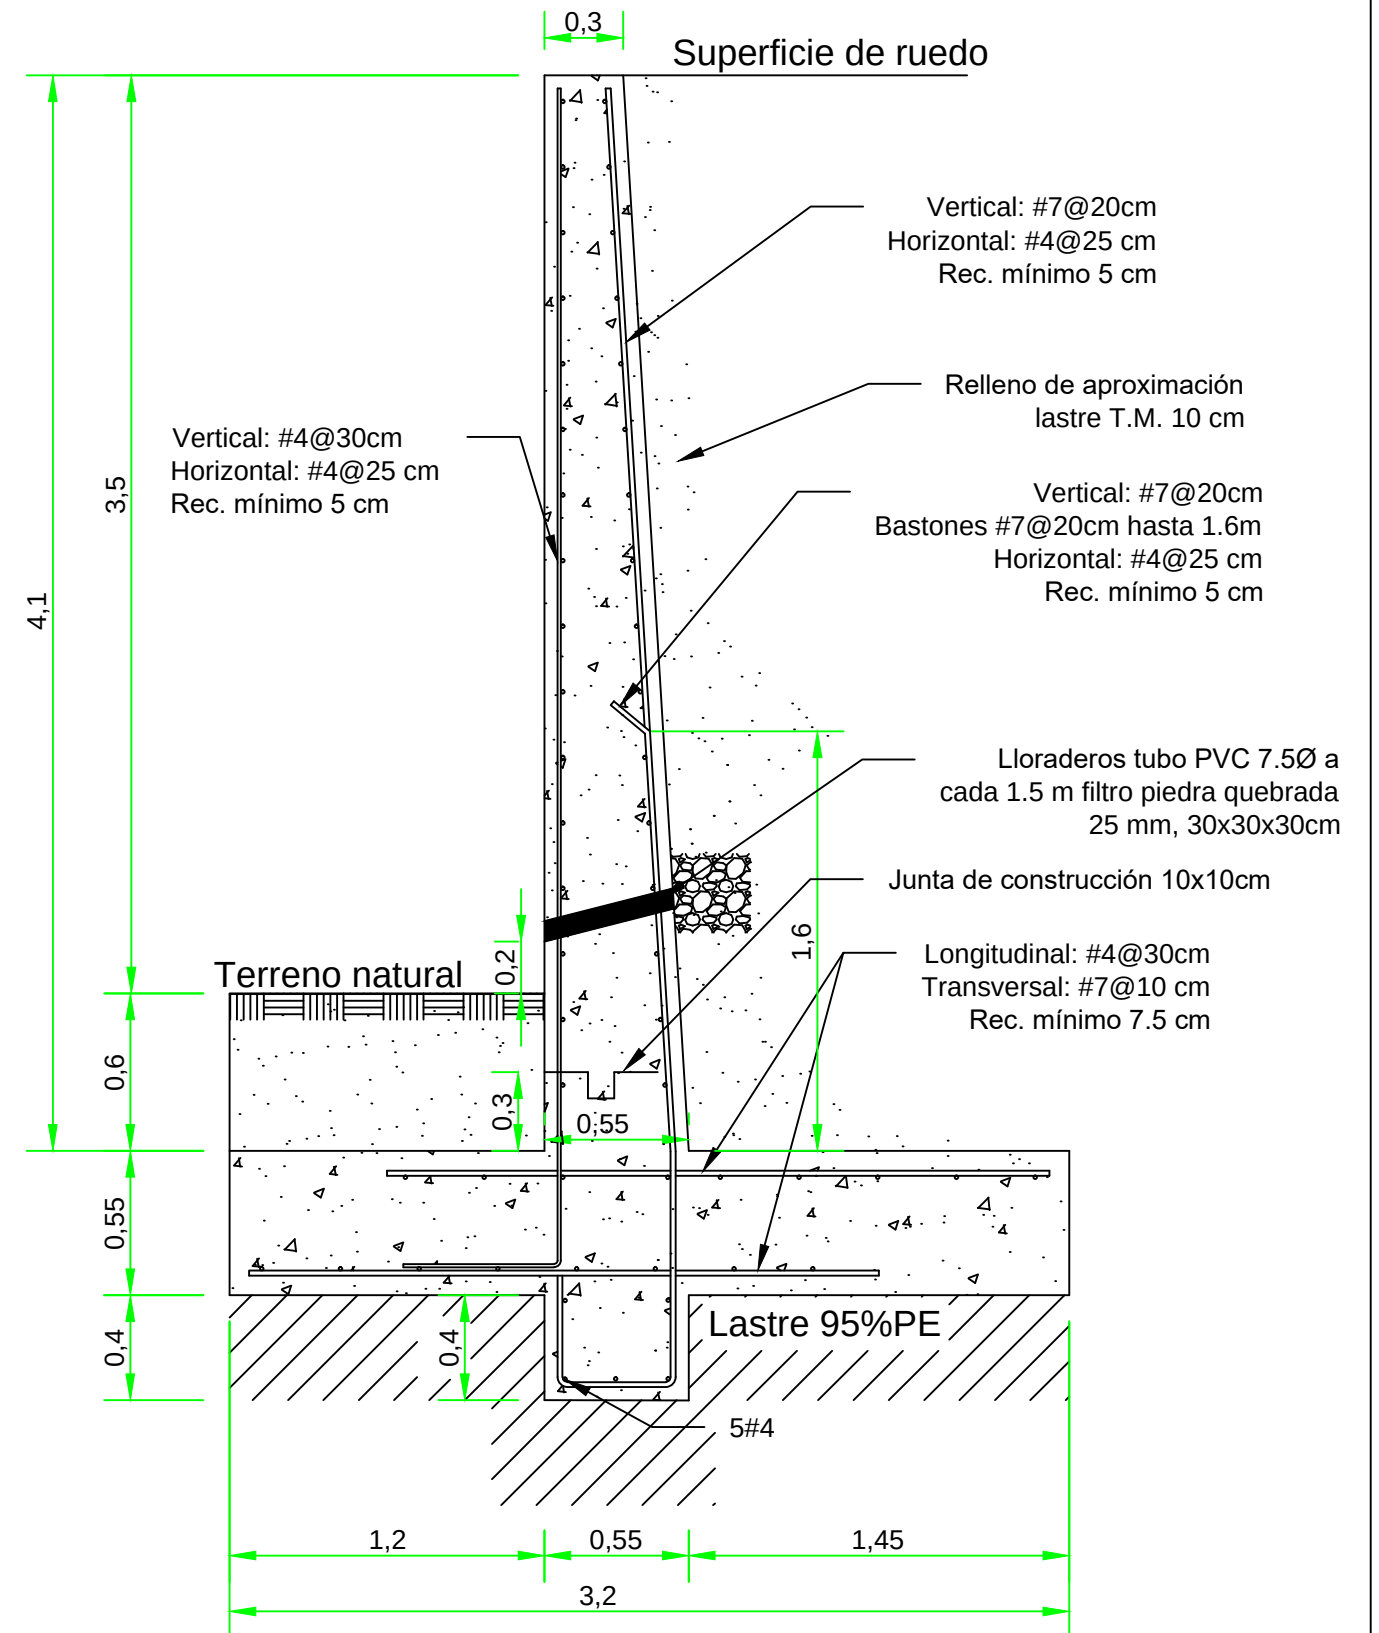

SECCIÓN TÍPICA MURO ALETÓN
Sin escala